NETZGESELLSCHAFT BERLIN·BRANDENBURG

Rev. /

Blatt /

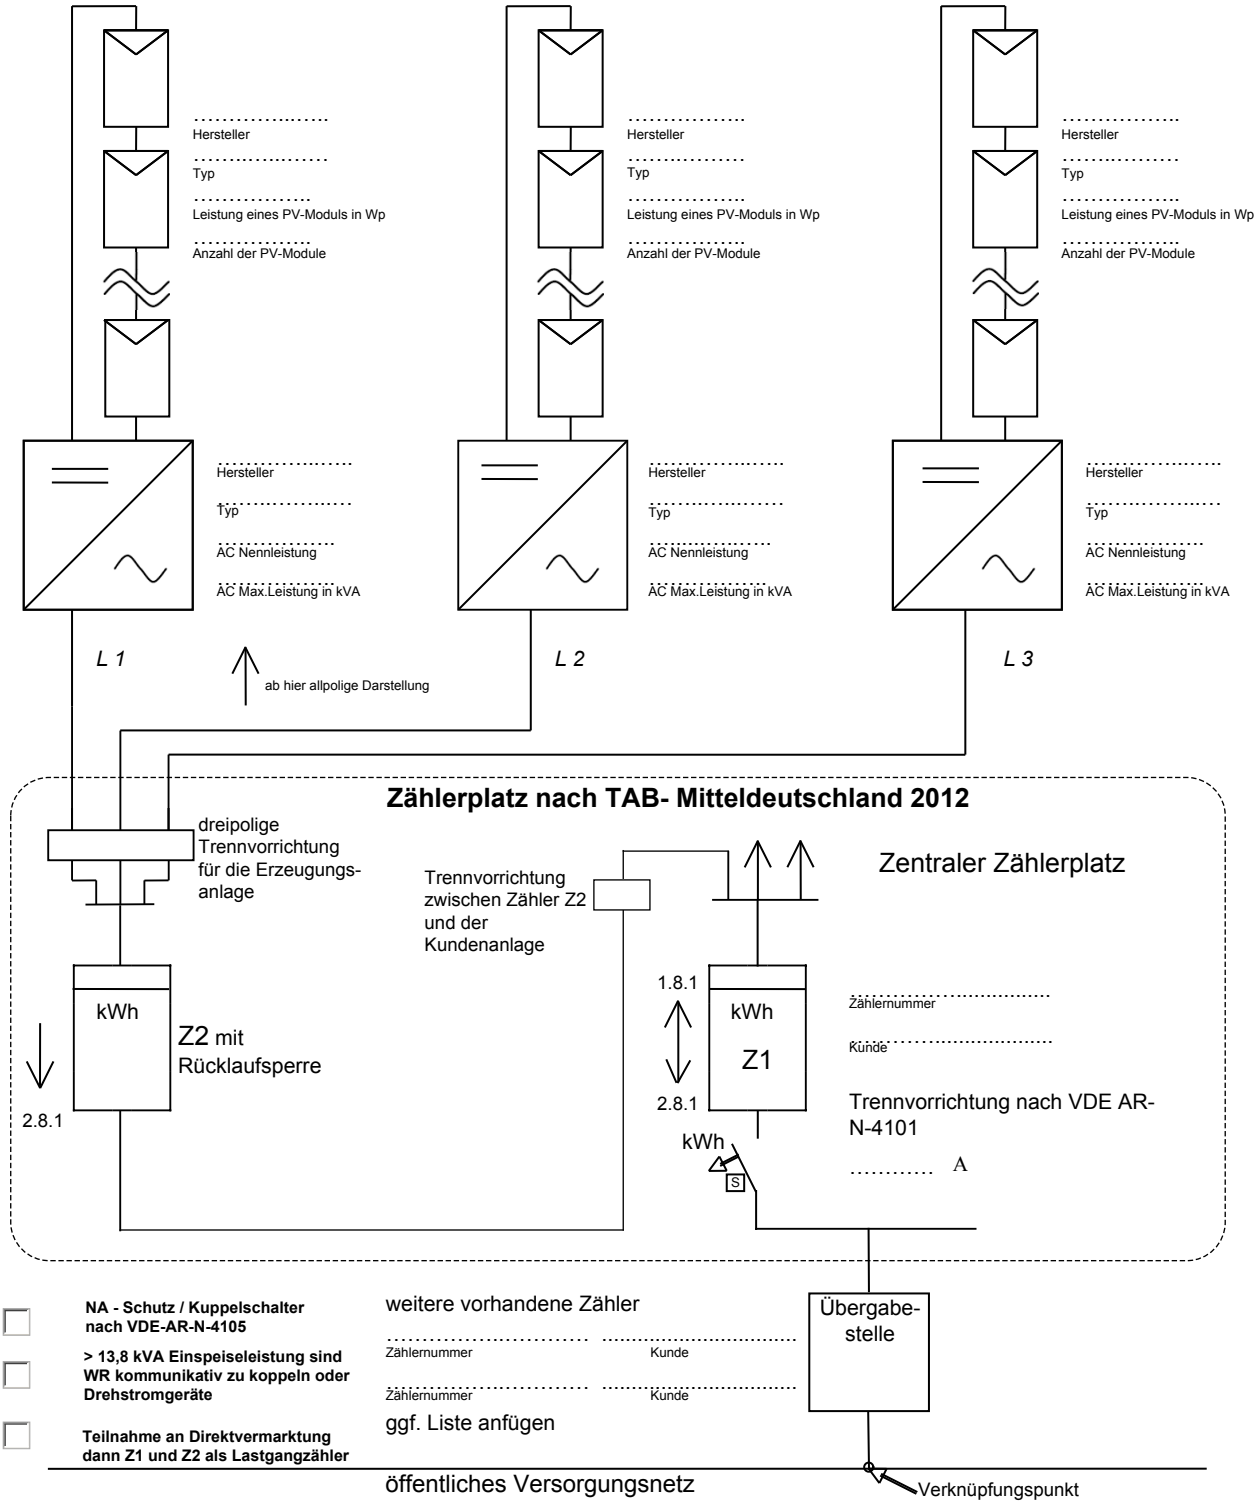

Neben diesem Übersichtsschaltbild wird benötigt:

- ANA der Netzgesellschaft Forst Lausitz
- Datenblatt für eine Erzeugunganlage der Netzgesellschaft Forst Lausitz
- Datenblatt des Herstellers zum Wechselrichter (WR)
- Konformitätsnachweis zur Erzeugungseinheit nach VDE AR-N 4105
- Konformitätserklärung zum NA-Schutz nach VDE-AR-N 4105
- Lageplan

Montageort der Anlage entsprechend Datenblatt zur Anmeldung der EZA

Bestätigung des Errichters zur sachlichen Richtigkeit

Bezeichung der Anlage

PLZ Ort, Strasse Haus-Nr. - PV-Anlage

Errichterfirma

PLZ Ort, Strasse Haus-Nr. Errichterfirma

Ort; Datum

Stempel, Unterschrift